


NUMER	NAZWA URZĄDZENIA	ILOŚĆ	MONTAŻ
1	SKIMMER	1	ZAKŁAD PREFABRYKACJI
2	POMPA	1	BUDOWA
3	FILTR PIASKOWY	1	BUDOWA
4	ZAWÓR 6-DROGOWY	1	BUDOWA
5	DYSZA NAPŁYWOWA	3	ZAKŁAD PREFABRYKACJI
6	REFLEKTOR 300W	2	ZAKŁAD PREFABRYKACJI

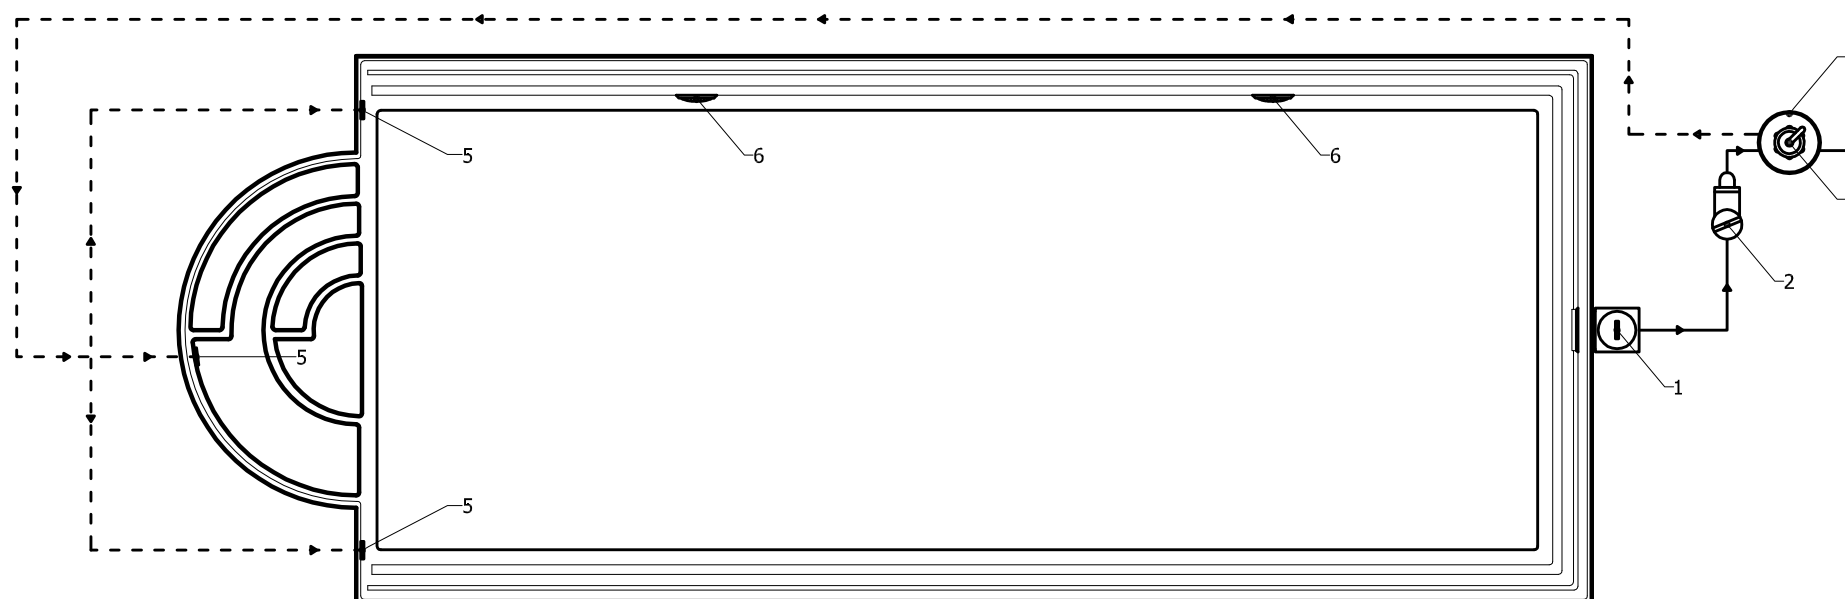

Symbol	Powierzchnia	Objętość
H 95535	29.67m <sup>2</sup>	45.22m <sup>3</sup>
<b>Star★Pool</b>		Model: <b>HELIOS</b>
Skala: <b>1 : 50</b>	Tolerancja: <b>± 6.0cm</b>	Numer rysunku: <b>L/2/2</b>